




	COMUNE DI 'CASTELL' AZZARA	
PROGETTO ESECUTIVO		
OPERE DI MANUTENZIONE CAMPO POLIVALENTE (Campo da Tennis) In SELVENA - Piazza del Popolo Frazione del Comune di Castell'Azzara (GR)		
		
Scale: 1:100 Scale: 1:1.000 Scale: 1:2.000 Scale: 1:5.000 Data: 31/05/2021		
Argomento:		
Tavola di Progetto (stato attuale e invariato) Inquadramento territoriale Documentazione fotografica		
IL COMMITTENTE Comune di Castell'Azzara		IL TECNICO Geom. Alessandra Iovetti

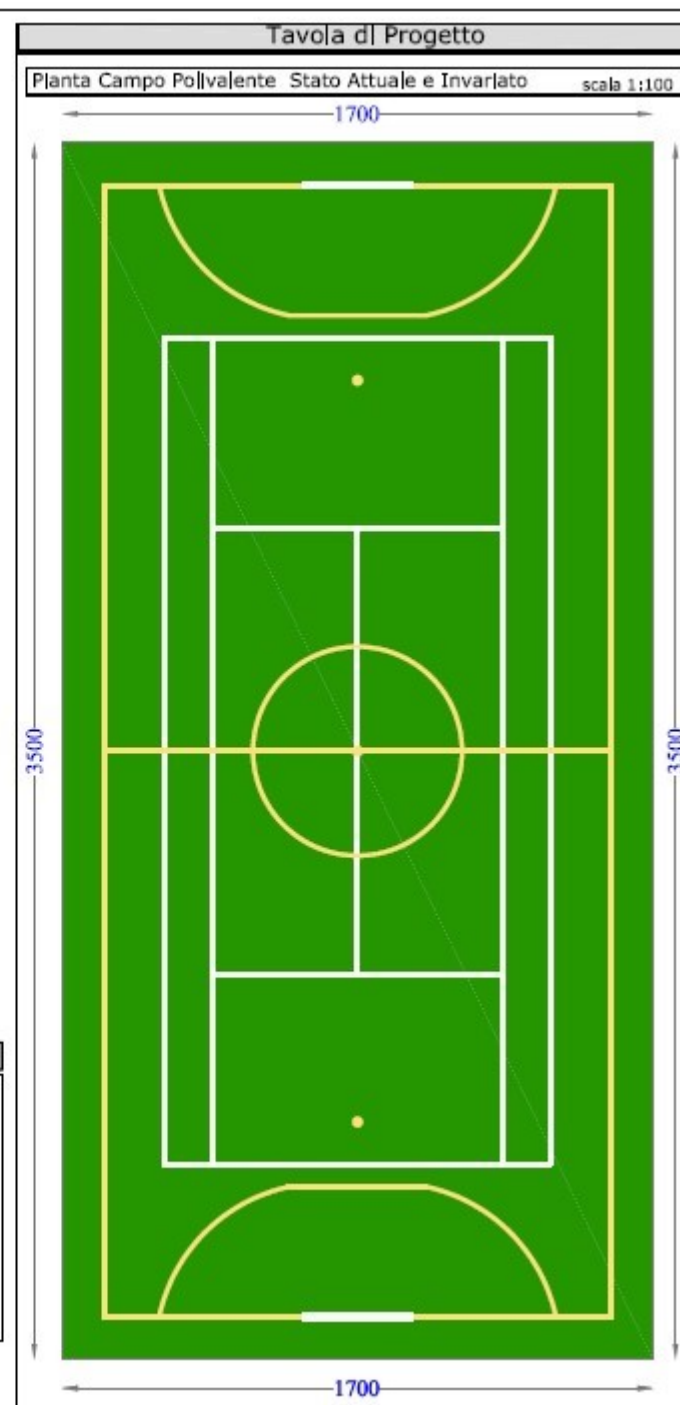

Pianta Piano Terra Stato Modificato

scala 1:50

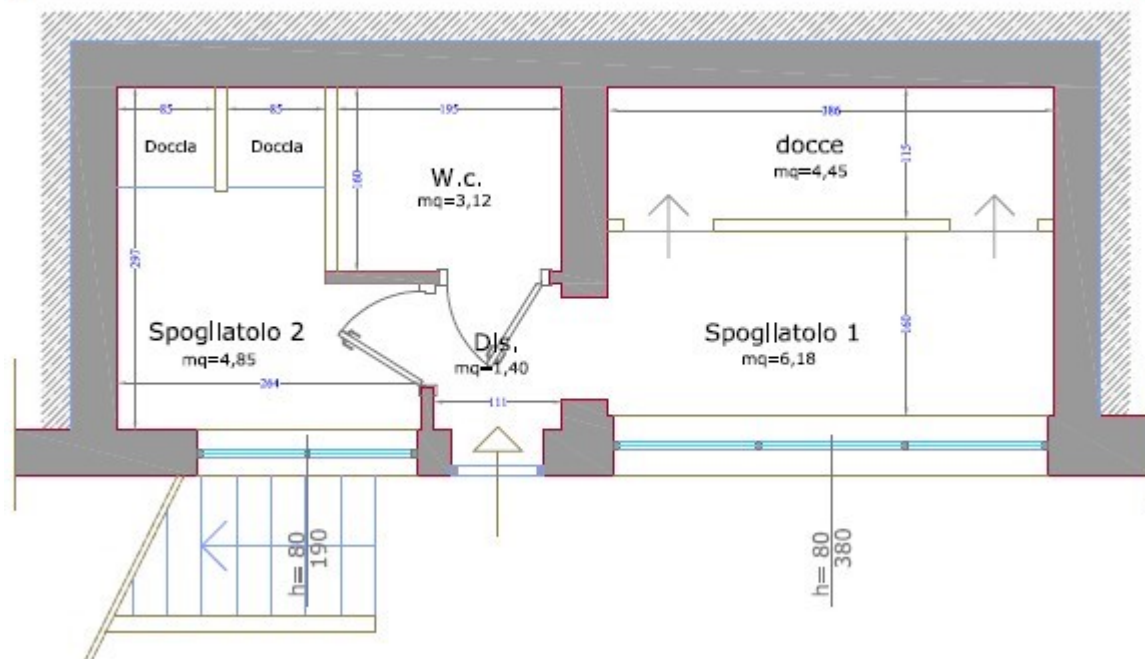

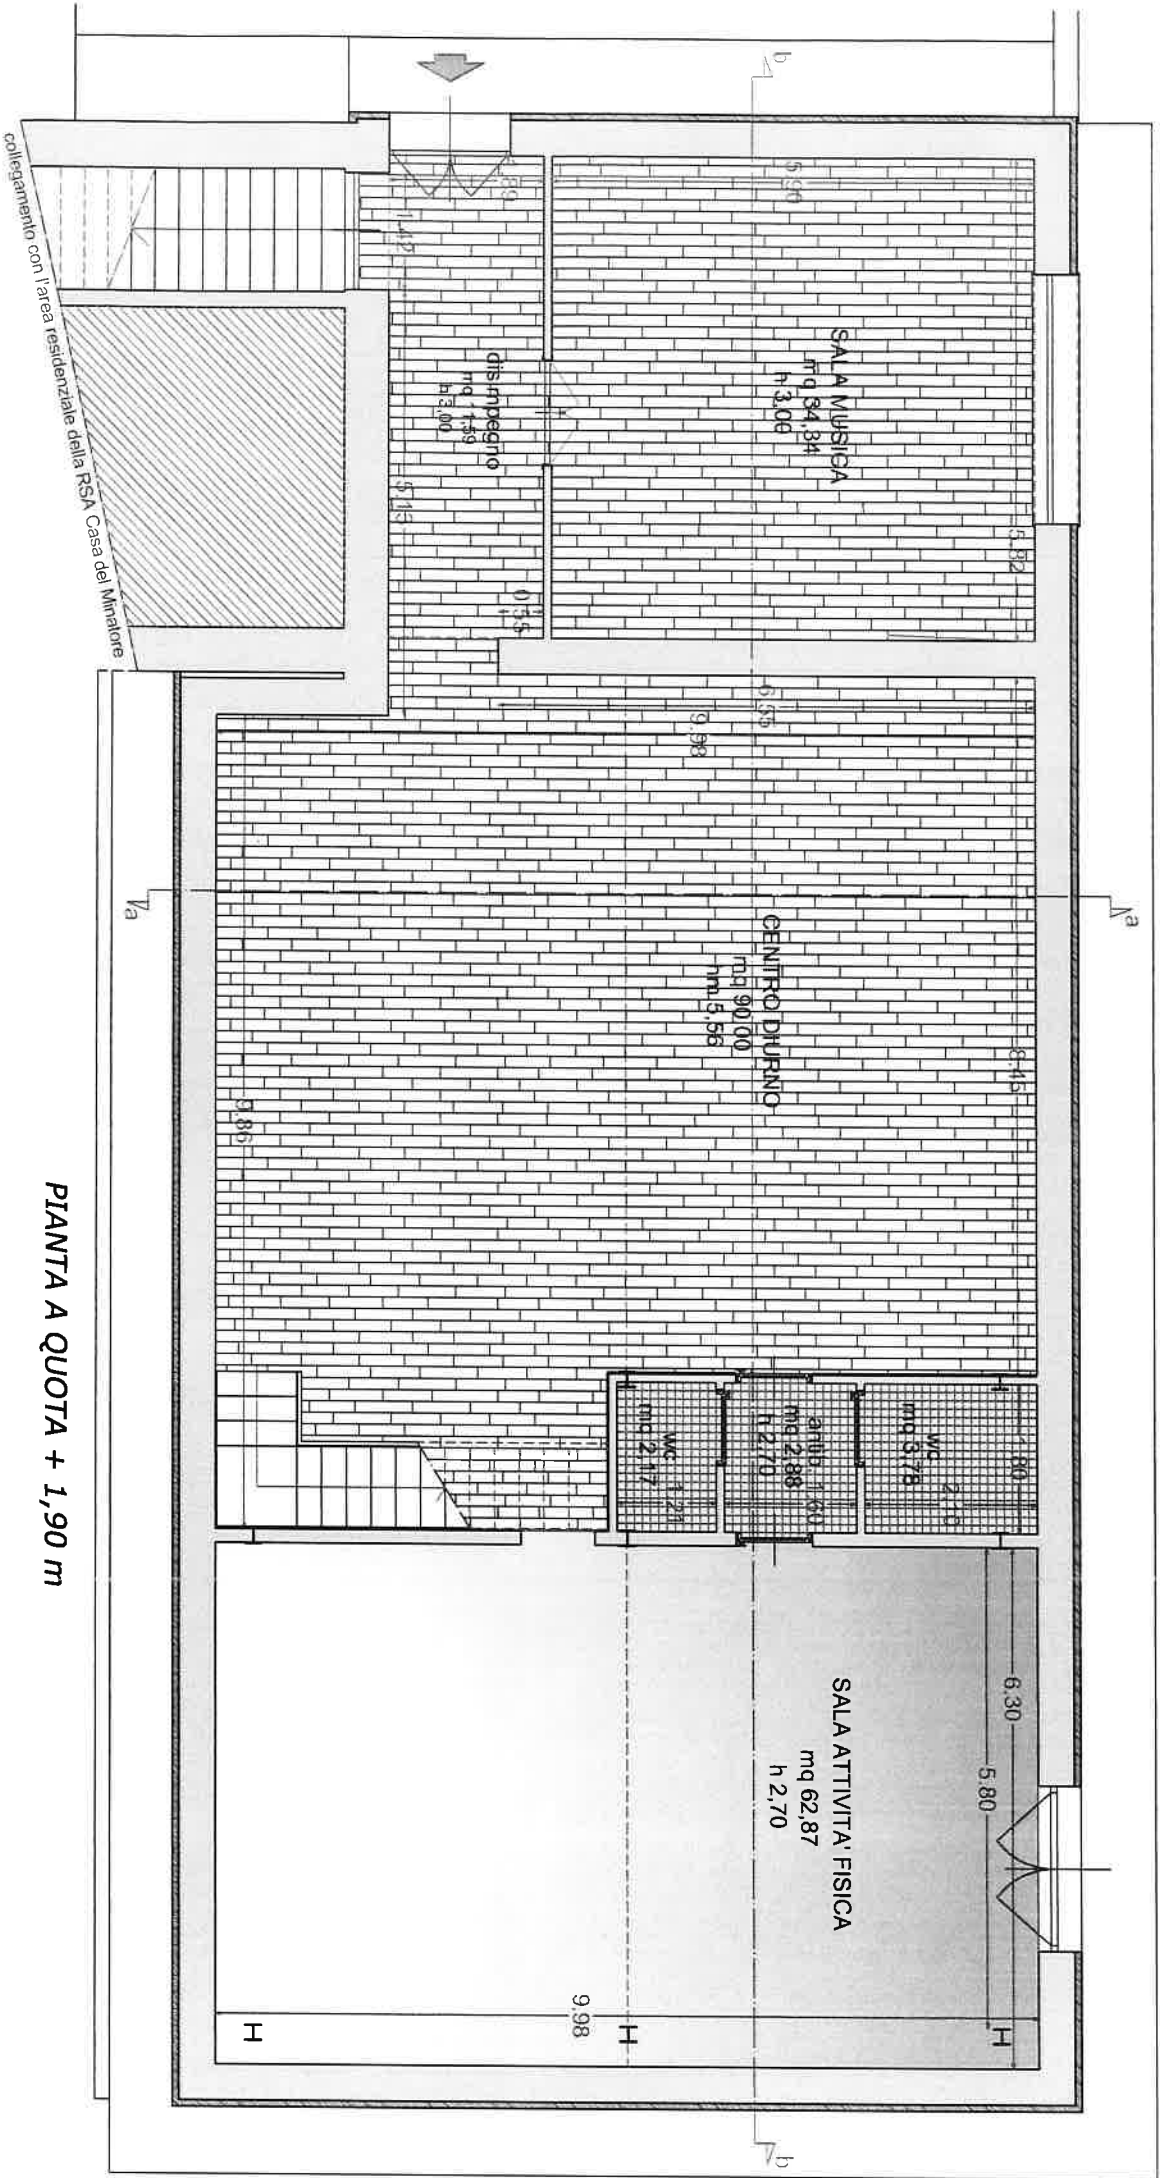

PIANTA A QUOTA + 1,90 m