



SEZIONE

Tavola Armatura

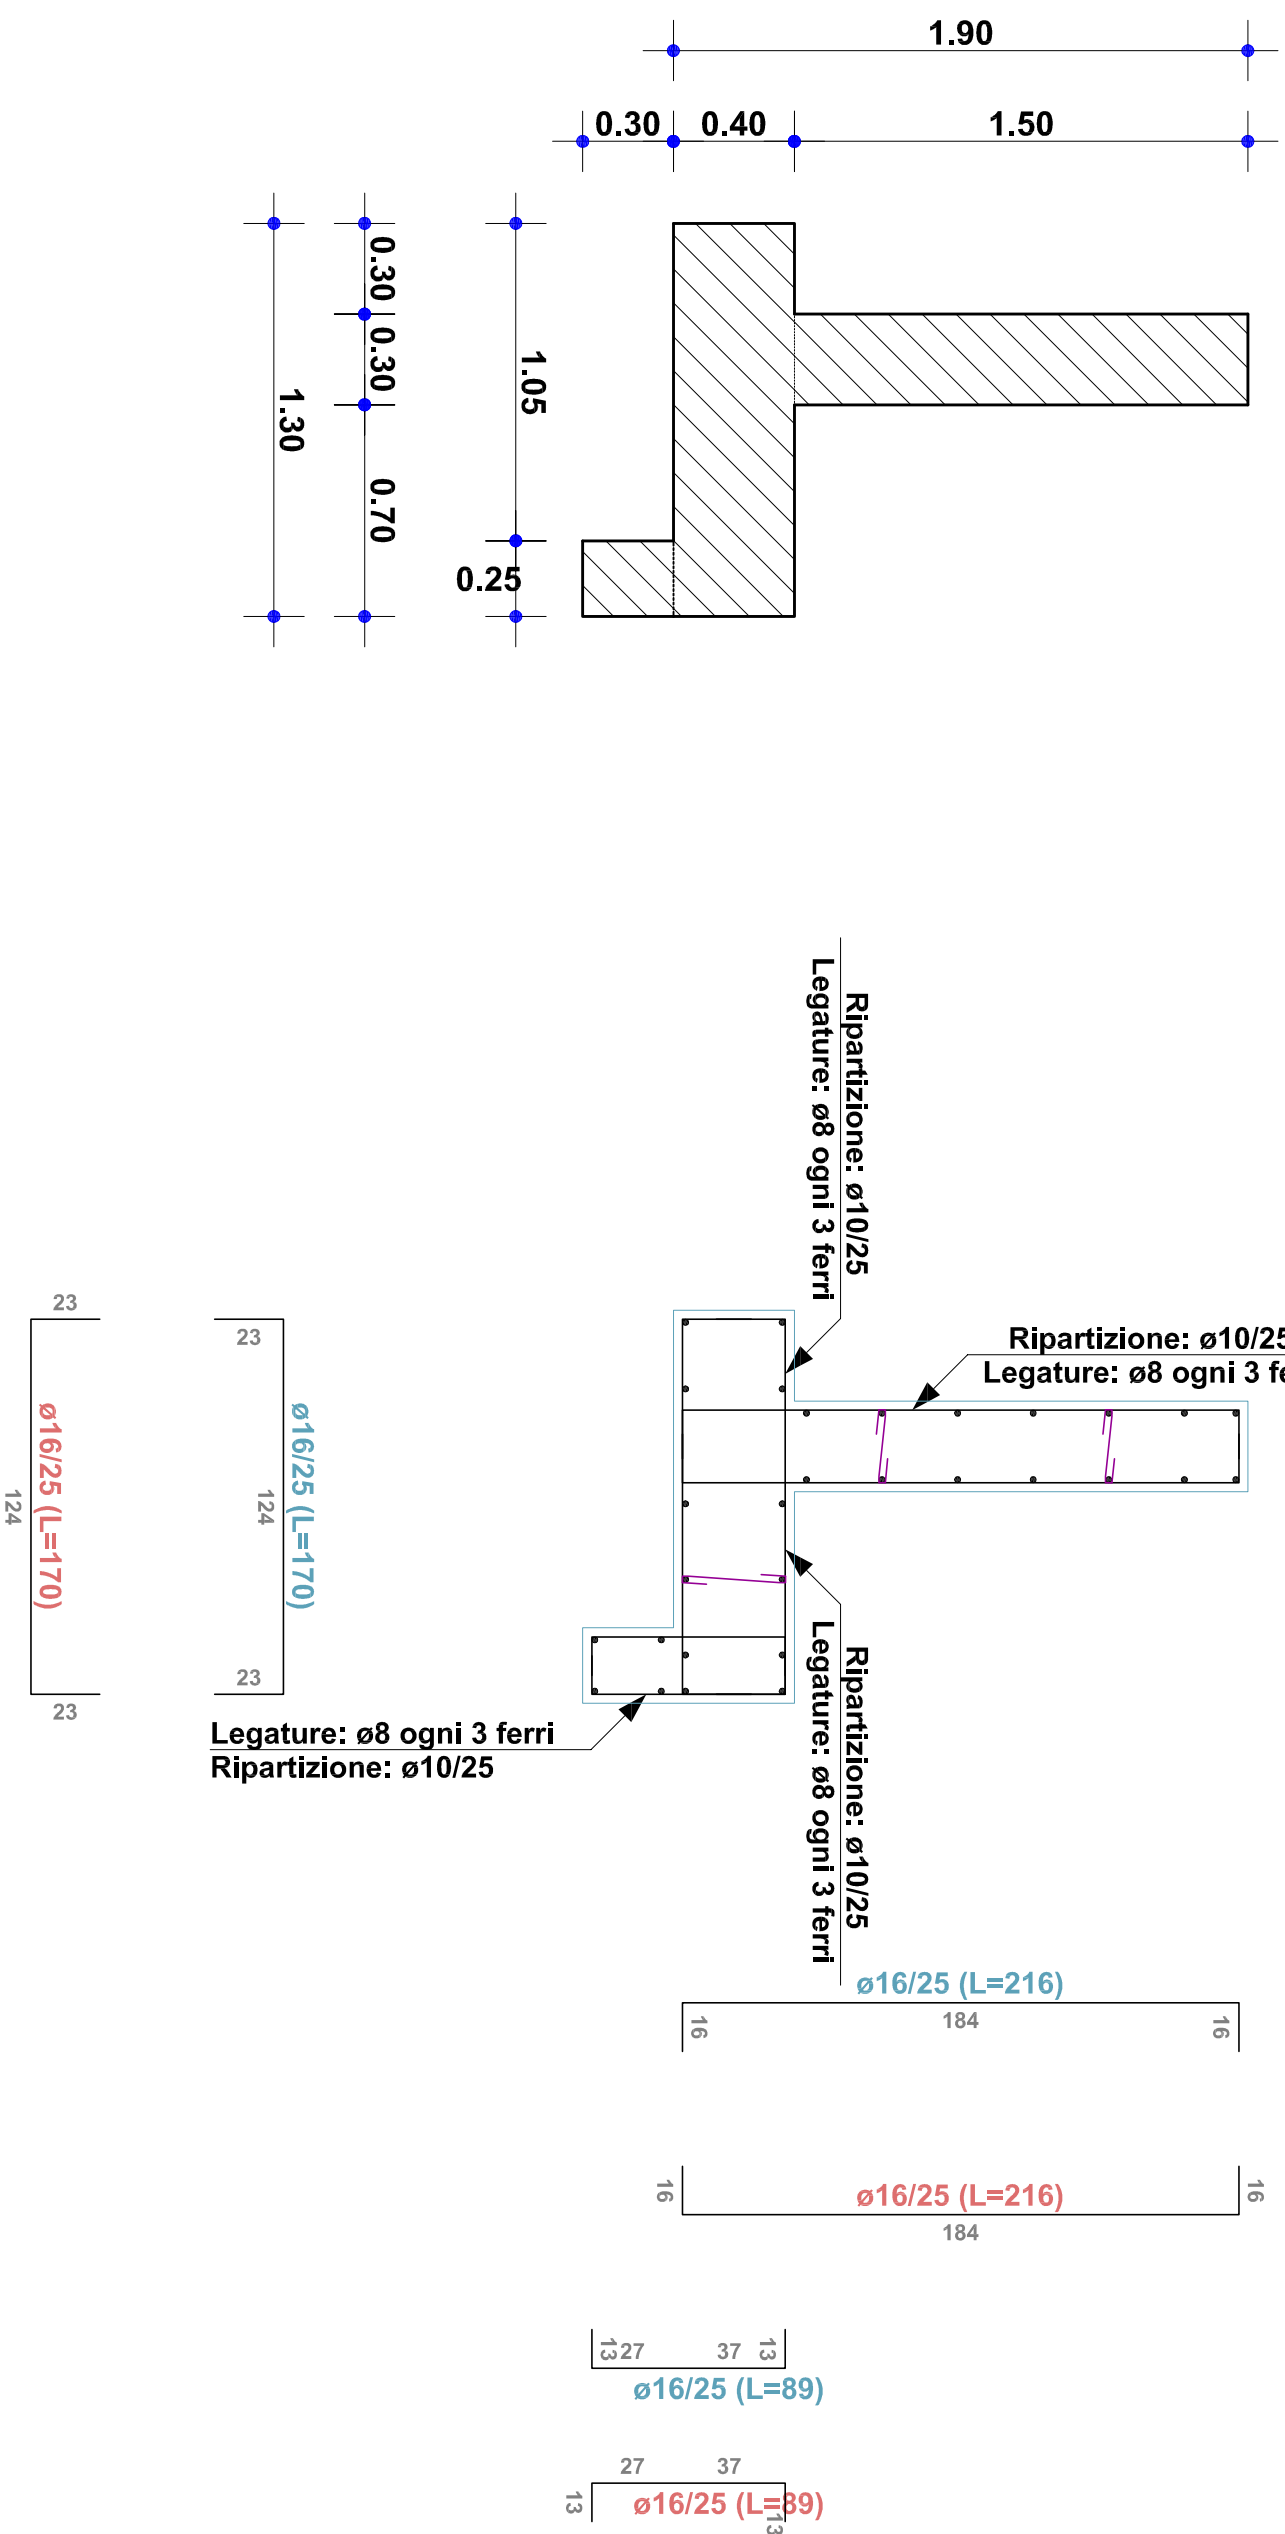

SCALA 1:25

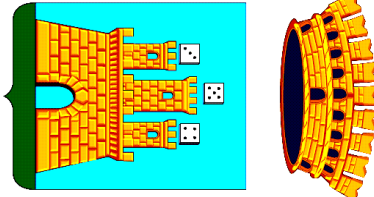

COMUNE DI CASTELL'AZZARA
AREA SERVIZI TECNICI

PROGETTO DI: MESSA IN SICUREZZA E REALIZZAZIONE
DEL NUOVO MURO DI CONTENIMENTO IN VIA G. MARCONI, PRESSO IL
PARCO DELLA PINETA IN CASTELL'AZZARA CAPOLUOGO.

PROGETTISTA E D.L.: Geom. Giorgio Monaci

R.U.P.: Geom. Giorgio Monaci

Responsabile dell'Area: Ass.re Emiliano Sargentoni



PARTICOLARE DELL'ARMATURA

TAV. 14

Progetto esecutivo ottobre 2018