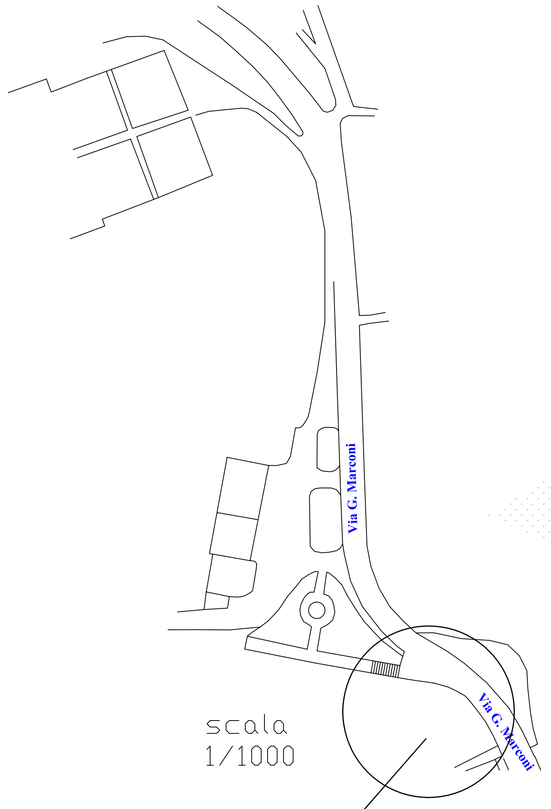

zona oggetto di intervento

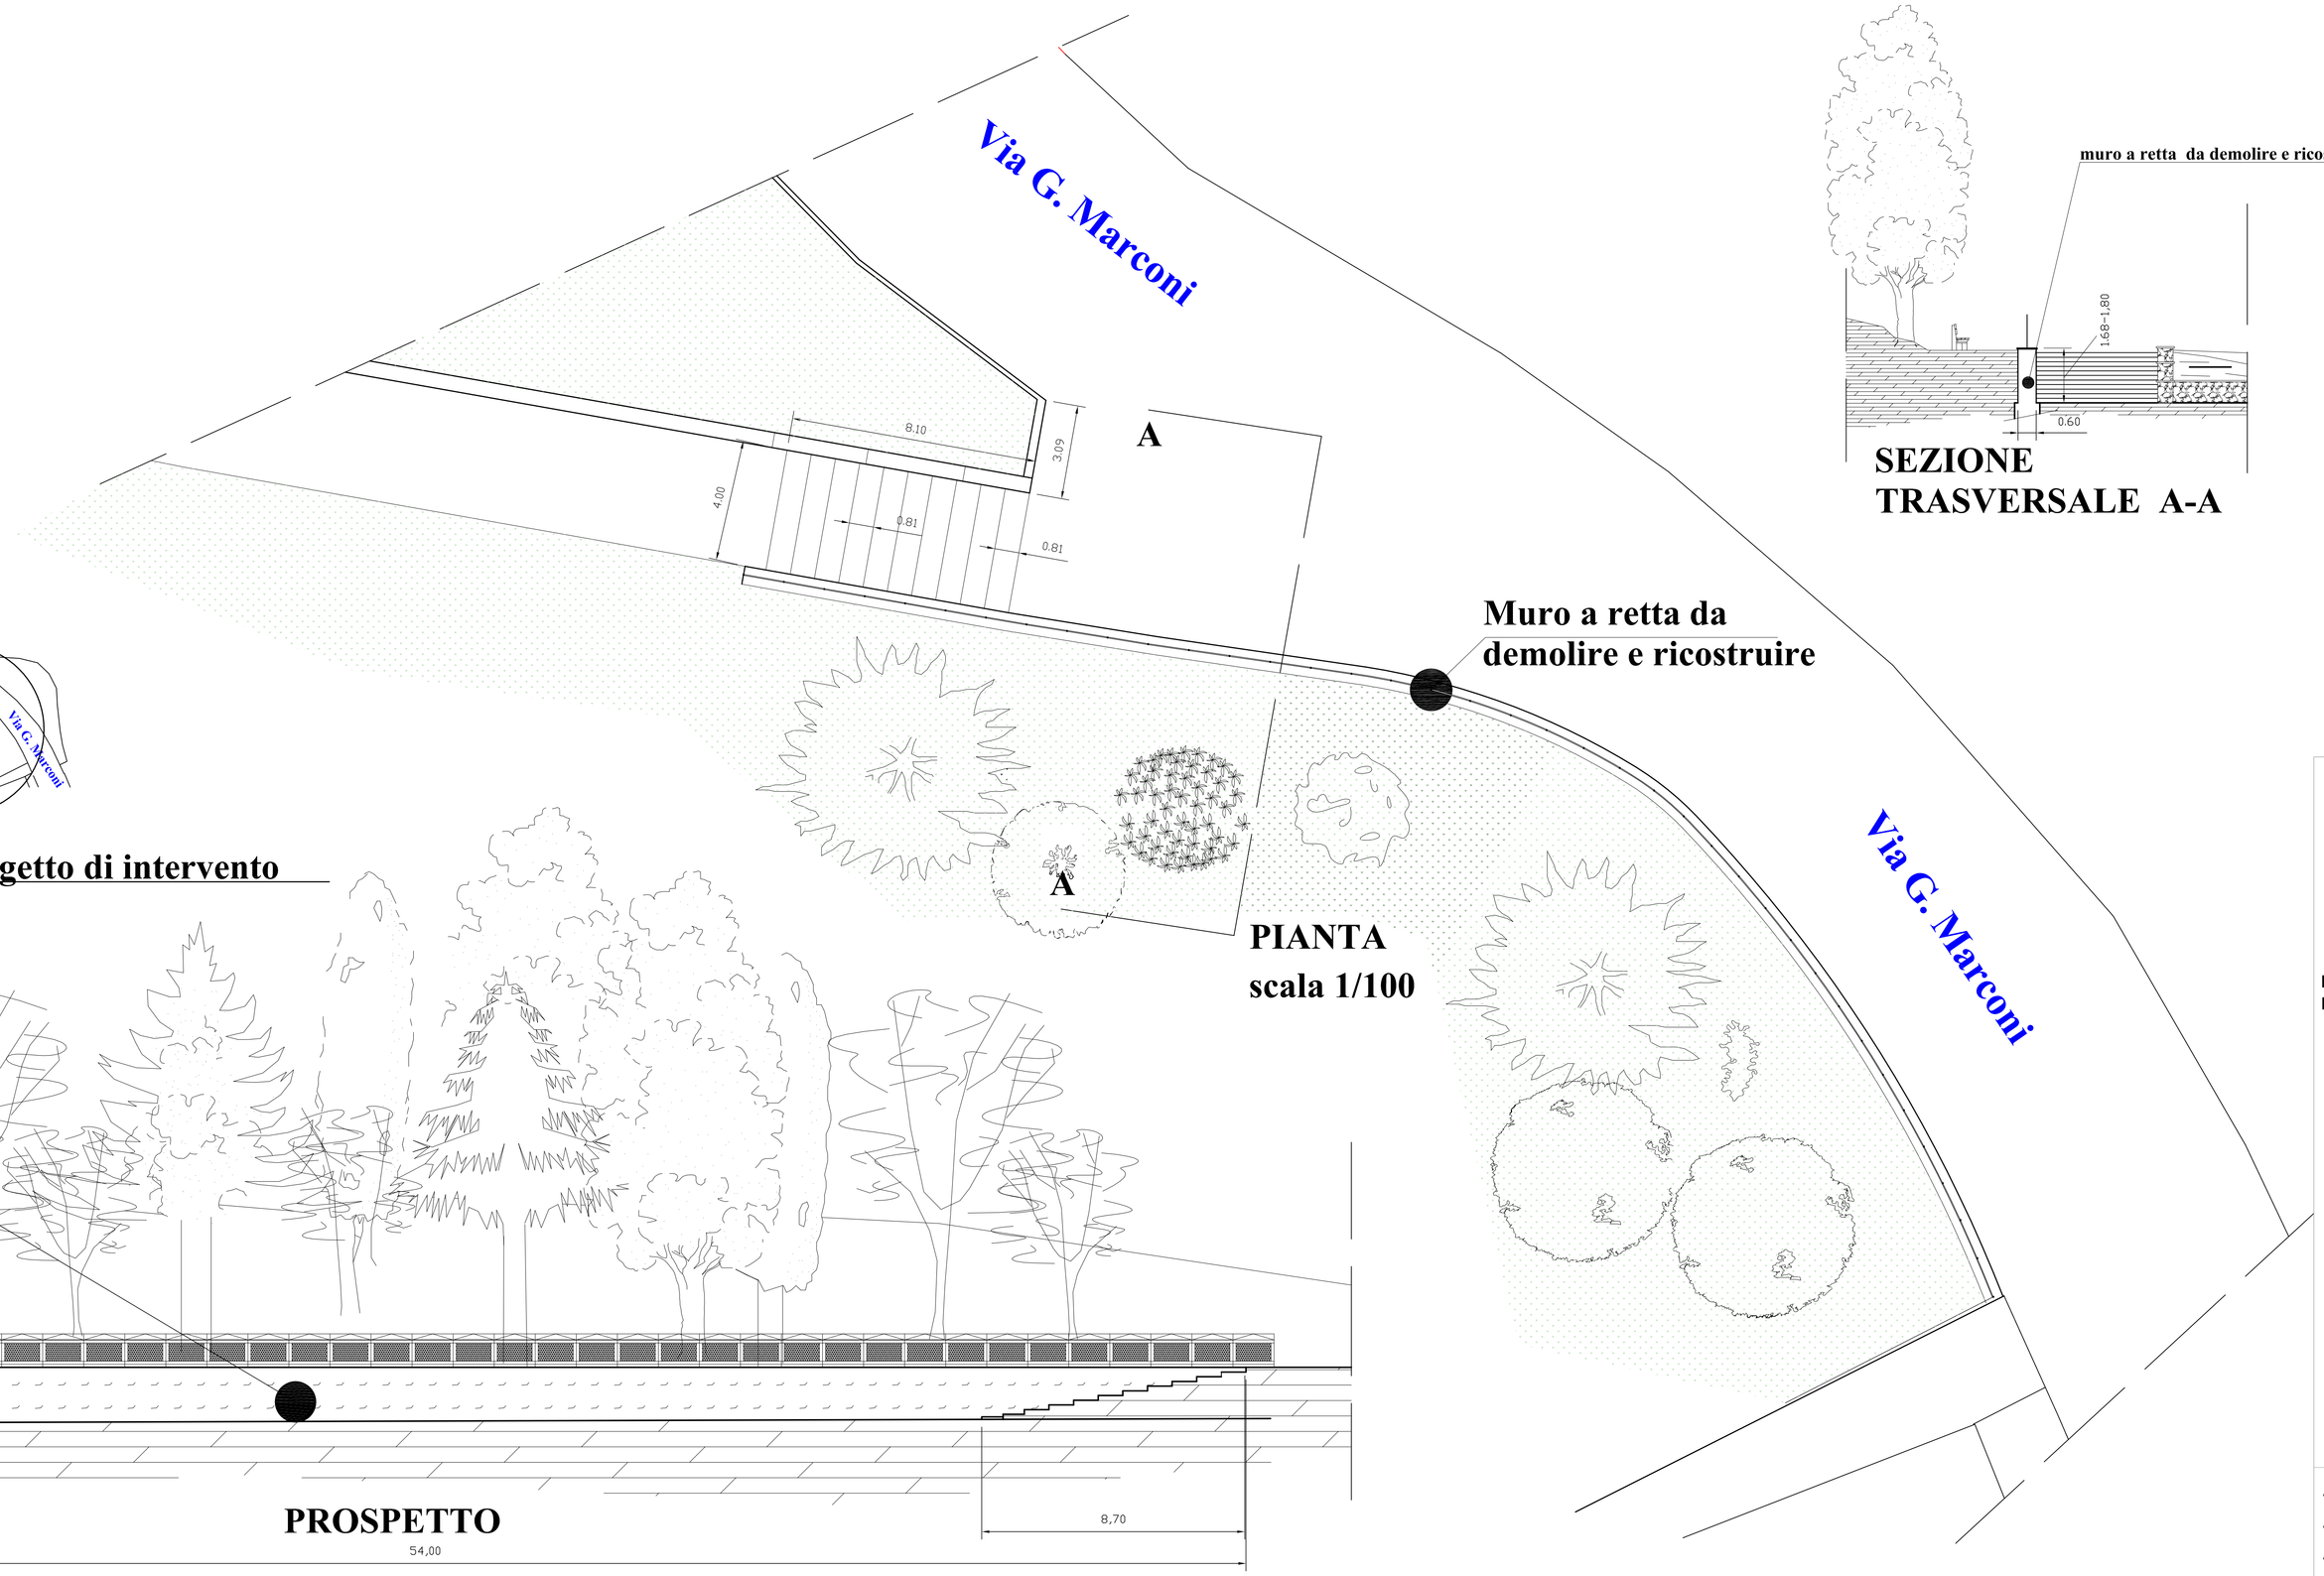

PIANTA
scala 1/100

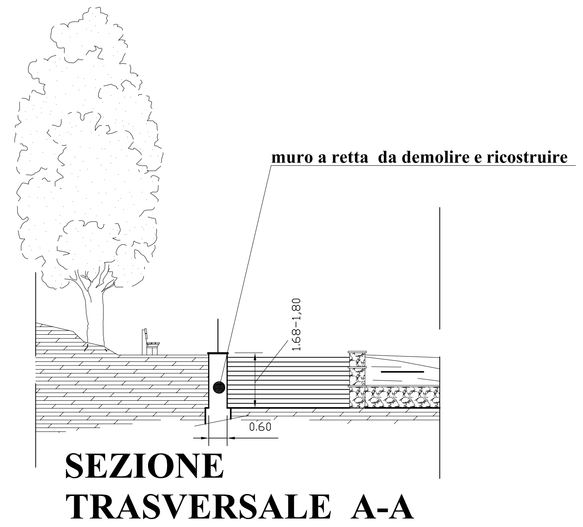

SEZIONE
TRASVERSALE A-A

Muro a retta da
demolire e ricostruire

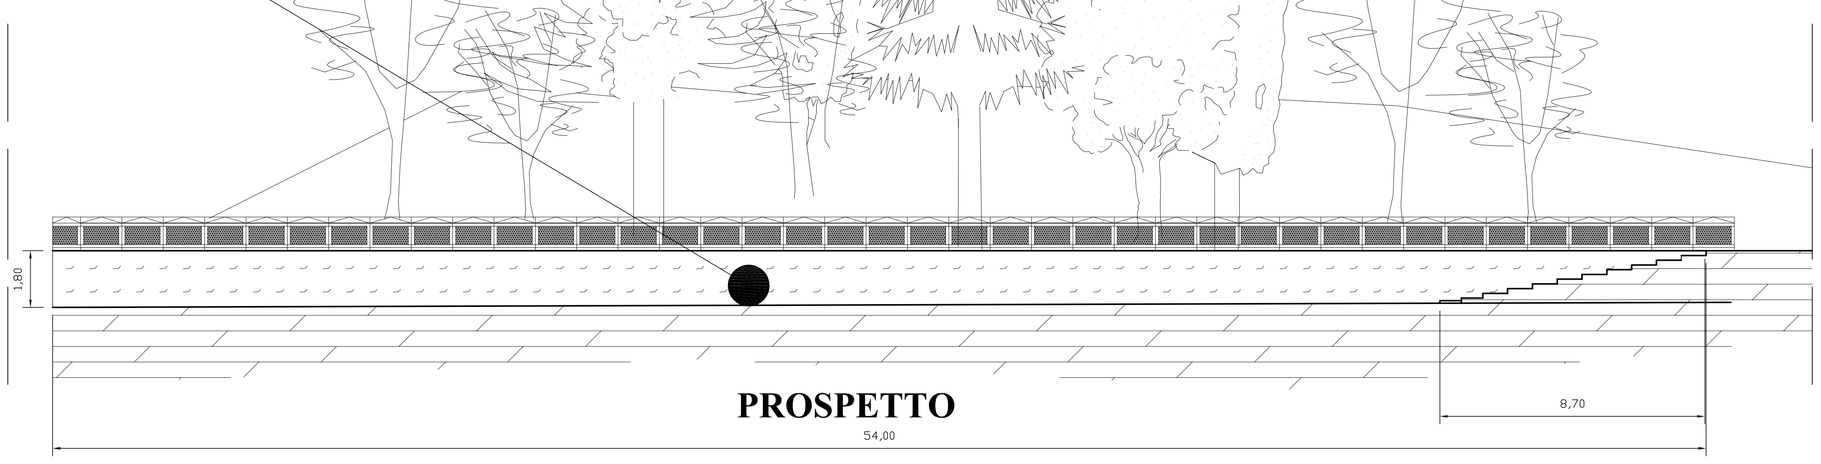

PROSPETTO

COMUNE DI CASTELL'AZZARA
AREA SERVIZI TECNICI

PROGETTO DI: **MESSA IN SICUREZZA E REALIZZAZIONE DEL NUOVO MURO DI CONTENIMENTO IN VIA G. MARCONI, PRESSO IL PARCO DELLA PINETA IN CASTELL'AZZARA CAPOLUOGO.**

PROGETTISTA E D.L.: **Geom. Giorgio Monaci**

R.U.P.: **Geom. Giorgio Monaci**

Responsabile dell'Area: **Ass.re Emiliano Sargentoni**

- Pianta - Prospetto -
- Sezione trasversale
- Planimetria Generale

Scala 1/100

STATO ATTUALE

Progetto esecutivo ottobre 2018

TAV. 7