


Scala
1/2000

Zona oggetto di intervento



LEGENDA

Zona di arretramento rispetto all'attuale filo strada



PIANTA
scala 1/100

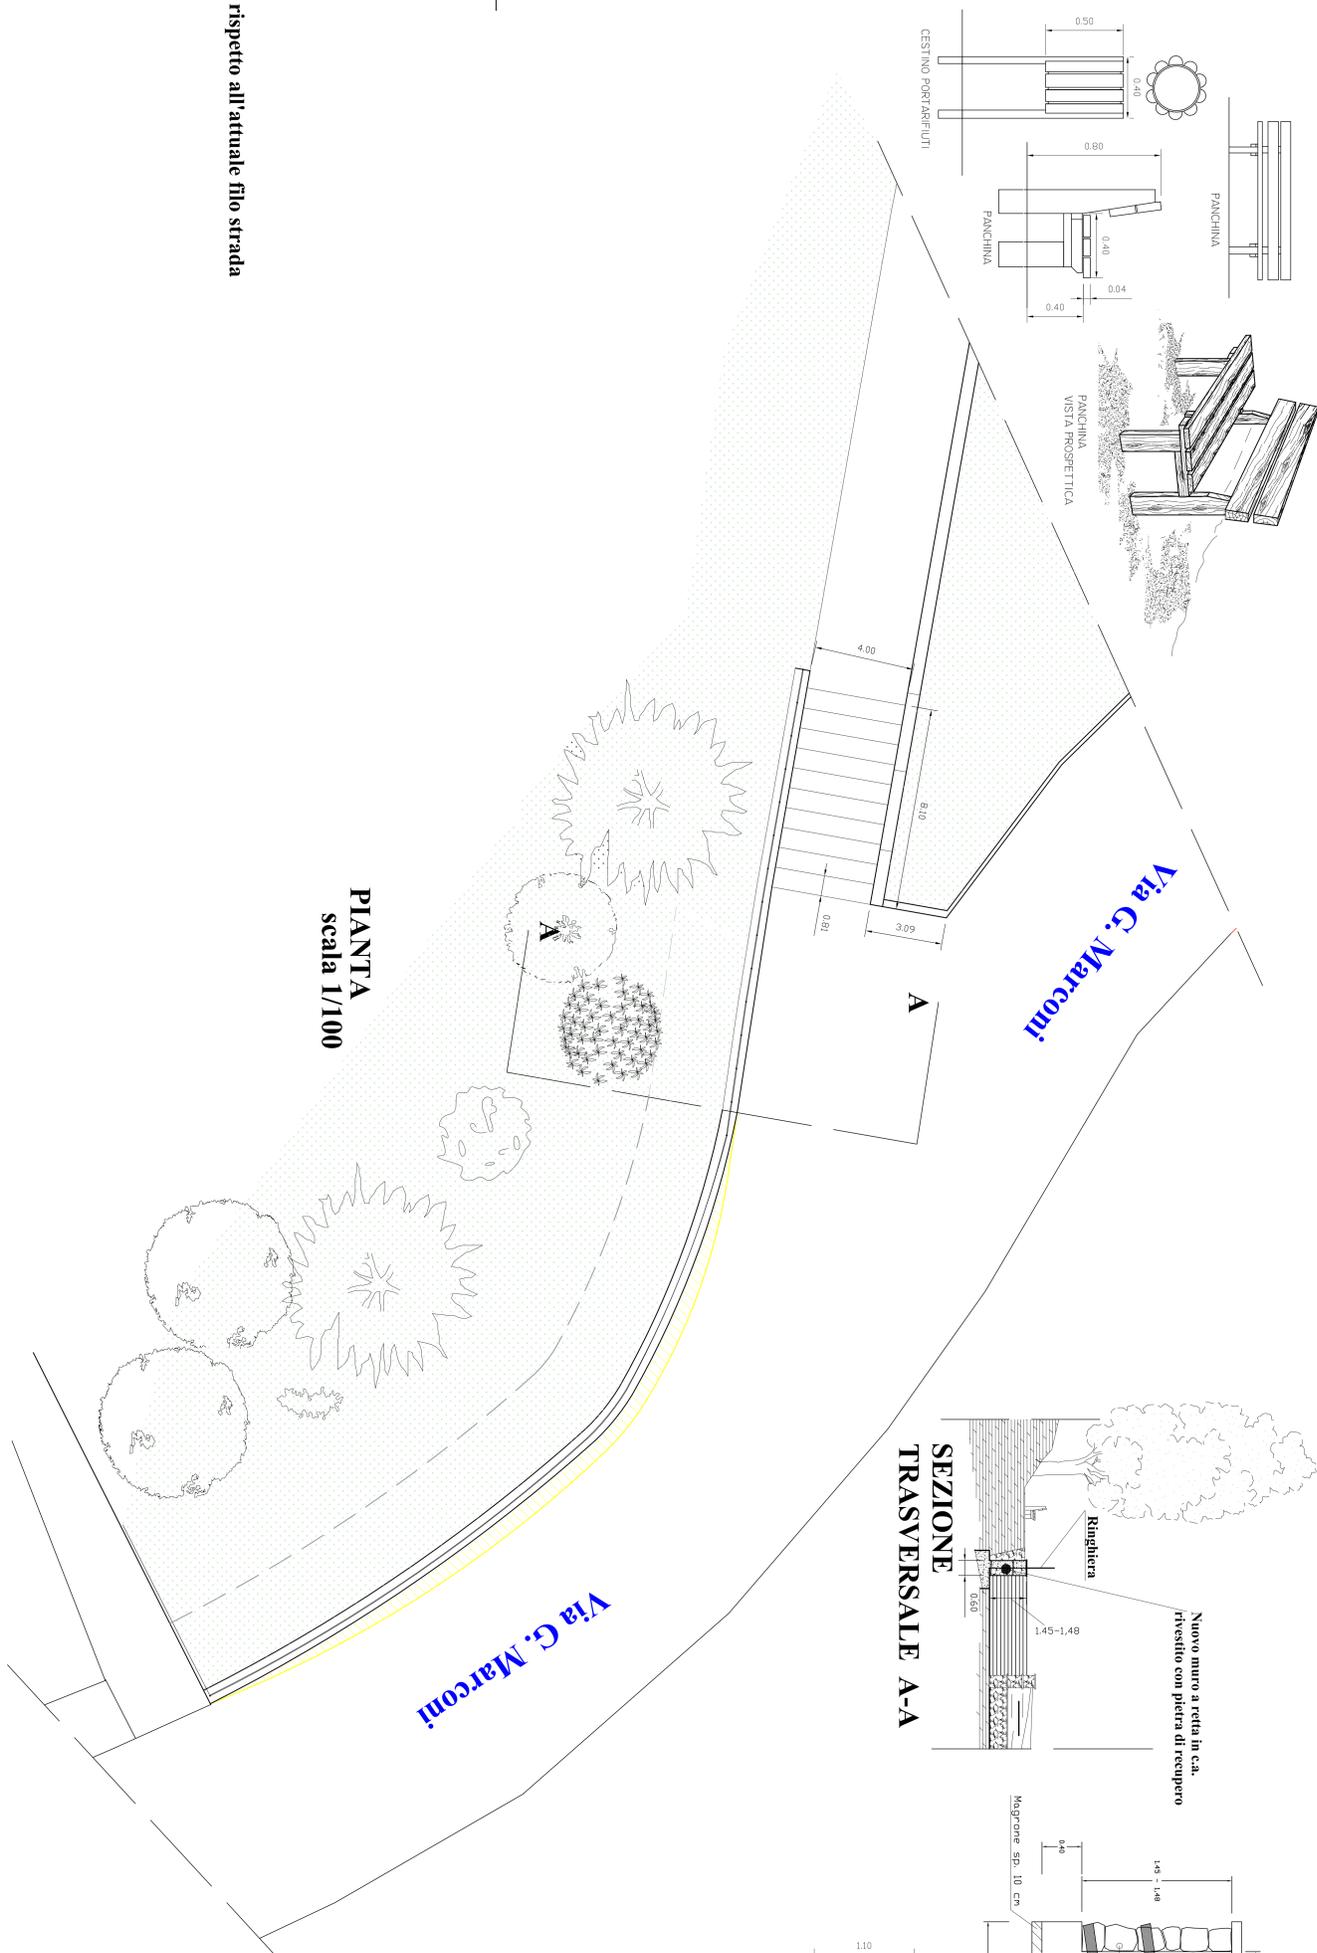

SEZIONE TRASVERSALE A-A

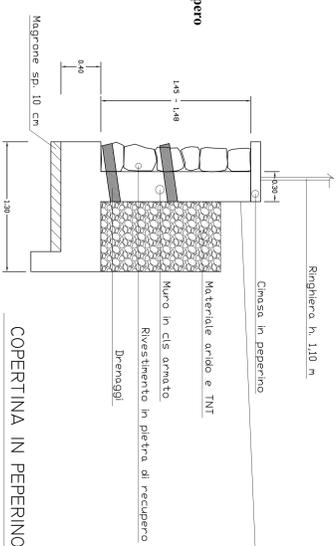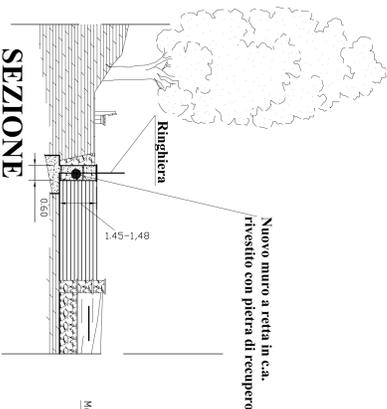

PARTICOLARE DELLA RINGHIERA

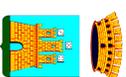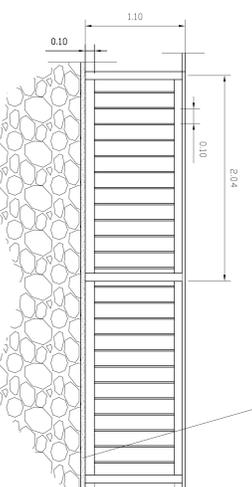

COMUNE DI CASTELL'AZARA
AREA SERVIZI TECNICI

PROGETTO DI: MESSA IN SICUREZZA E REALIZZAZIONE DEL NUOVO MURO DI CONTENIMENTO IN VIA G. MARCONI, PRESSO IL PARCO DELLA PINETA IN CASTELL'AZZARA CAPOLUOGO.

PROGETTISTA E D.L.: Geom. Giorgio Monaci

R.U.P.: Geom. Giorgio Monaci

Responsabile dell'Atto: As. re Emiliano Sargentoni



- Pianta
- Planimetria Generale

Scala 1/100

STATO SOVRAPPONTO
Progetto esecutivo ottobre 2018

TAV. 9